



ΕΦΗΜΕΡΙΣ ΤΗΣ ΚΥΒΕΡΝΗΣΕΩΣ

ΤΗΣ ΕΛΛΗΝΙΚΗΣ ΔΗΜΟΚΡΑΤΙΑΣ

ΤΕΥΧΟΣ ΤΕΤΑΡΤΟ **Αρ. Φύλλου 545**

4 Ιουνίου 2003

ΠΕΡΙΕΧΟΜΕΝΑ

ΑΠΟΦΑΣΕΙΣ

ΑΠΟΦΑΣΕΙΣ

Αριθ. 13211 (1)

Αλλαγή χρήσης γής τμήματος του αριθμ.2446 κοινοχρήστου τεμαχίου του αγροκτήματος Άρνισσας Δήμου Βεγορίτιδας Ν. Πέλλας, για σταυλική εγκατάσταση.

Ο ΝΟΜΑΡΧΗΣ ΠΕΛΛΑΣ

Έχοντας υπόψη:

1. Τις διατάξεις του Π.Δ. 30/96 (ΦΕΚ 21 Α/96) «Κώδικας Νομαρχιακής Αυτ/σης»,όπως τροποποιήθηκε και ισχύει.
2. Την 55/30.8.2000 (ΦΕΚ 1423Β/27.11.2000) απόφαση του Ν.Σ. Πέλλας.
3. Τις διατάξεις του Ν.1512/85 (ΦΕΚ 4Α/85) για τροποποίηση και συμπλήρωση Πολεοδομικών διατάξεων κ.λπ. και ειδικά το άρθρο 3 «περί καθορισμού χρήσεων παραχωρουμένων δημοτικών εκτάσεων».
4. Τις διατάξεις του άρθρου 29Α του Ν. 1558/85 όπως αυτό προστέθηκε με το άρθρο 27 του Ν. 2081/92 (ΦΕΚ 154Α).
5. Το από 17 Ιουλίου 1923 Ν.Δ. «περί σχεδίων πόλεων, κωμών και οικισμών του Κράτους κ.λπ.» όπως ισχύει σήμερα.
6. Το 514/24.12.2001 έγγραφο της Κτηματικής Υπηρεσίας Ν. Πέλλας.
7. Το 1477/5.3.2002 έγγραφο της Δ/νσης Γεωργίας Έδεσσας-Τμήμα Πολιτικής Γης.
8. Το 240/27.1.2003 έγγραφο του Δασαρχείου Έδεσσας.
9. Το 12119/01/16.4.02 έγγραφο της Δ/νσης Υγείας-Πρόνοιας-Τμήμα Υγείας.
10. Το 52/7.1.2002 έγγραφο της Δ/νσης Τουρισμού Περιφέρειας Κεντρικής Μακεδονίας.
11. Το 6648/7.1.2002 έγγραφο της ΙΖ΄ Εφορείας, Προϊστορικών και Κλασσικών Αρχαιοτήτων Έδεσσας.
12. Το 2831/10.1.2003 έγγραφο του Τμήματος Τοπικής Αυτ/σης Ν.Πέλλας με το οποίο διαβίβαζε το 16/2000 απόσπασμα πρακτικού της 15.12.2000 συνεδρίασης του Δημοτικού Συμβουλίου Δήμου Βεγορίτιδας.
13. Το τοπογραφικό διάγραμμα σε κλίμακα 1:1000.
14. Το 2840/01/26.3.2002 έγγραφο του Τμήματος Πολεοδομίας Έδεσσας.
15. Την 1786/17.1.2003 απόφαση του Νομάρχη Πέλλας Πόρισμα Βοηθών Νομάρχη, αποφασίζουμε:


1. Καθορίζουμε την χρήση του γηπέδου ΑΒΓΔ-Α που αποτελεί τμήμα του με αριθμ. 2446 αγροτεμαχίου, αγροκτήματος Άρνισσας του Δήμου Βεγορίτιδας Ν. Πέλλας, εμβαδού τεσσάρων (4) στρεμμάτων, όπως αυτό απεικονίζεται στο συνημμένο στην παρούσα απόφαση τοπογραφικό διάγραμμα με κλίμακα 1:1000 που θεωρήθηκε από την Προϊσταμένη του Τμήματος Πολεοδομίας Έδεσσας Ν.Α. Πέλλας με την από 9 Μαΐου 2003 πράξη, σαν χώρο για την ανέγερση σταυλικών Εγκαταστάσεων.

Η απόφαση αυτή δεν απαλλάσσει τους ενδιαφερόμενους από την υποχρέωση λήψης των σχετικών αδειών και την τήρηση της 83840/3591/12.12.86 απόφασης Υπουργ. ΠΕ.ΧΩ.Δ.Ε.

2. Η απόφαση αυτή με το τοπογραφικό διάγραμμα να δημοσιευθεί στην Εφημερίδα της Κυβερνήσεως.

Έδεσσα, 9 Μαΐου 2003

Με εντολή Νομάρχη
Ο Α΄ βοηθός Νομάρχη
ΑΛ. ΝΟΥΣΗΚΥΡΟΥ

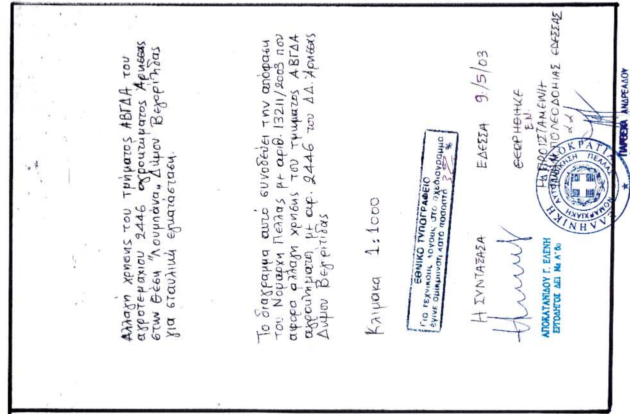

Αλλαγή χρησης του τμήματος ΑΒΓΔΑ του αγροτεμαχιου 2446 αγροκτήματος Αρνισσας στην θέση "Λουμπάνα" Δήμου Βεγορίτιδας για σταυλική εγκατάσταση.

Το διαγραμμα αυτό συνοδεύει την απόφαση του Νομαρχη Πελλας με αριθ. 13211/2003 που αφορα αλλαγη χρησης του τμηματος ΑΒΓΔΑ αγροκτήματος με αρ. 2446 του ΔΔ. Αρνισσας Δήμου Βεγοριτίδας

Κλιμακα 1:1000

ΕΘΝΙΚΟ ΤΥΠΟΓΡΑΦΕΙΟ
Για τεχνικούς λόγους στο σχεδιάγραμμα έγινε σμίκρυνση κατά ποσοστό 32 %

Η ΣΥΝΤΑΞΑΣΑ

ΑΠΟΚΑΤΑΝΙΔΟΥ Γ. ΕΛΕΝΗ
ΕΡΓΟΔΗΓΟΣ ΔΕ1 Με Α΄ βο

ΕΔΕΣΣΑ 9/5/03

ΘΕΩΡΗΘΗΚΕ
ΕΝ
Η ΠΡΟΪΣΤΑΜΕΝΗ
Τ.Π. ΠΟΛΕΟΔΟΜΙΑΣ ΕΔΕΣΣΑΣ

ΕΛΛΗΝΙΚΗ ΔΗΜΟΚΡΑΤΙΑ
ΝΟΜΑΡΧΙΑΚΗ ΑΥΤΟΔΙΟΙΚΗΣΗ ΠΕΛΛΑΣ

ΠΑΡΘΕΝΑ ΑΝΔΡΕΑΔΟΥ
Τοπ. Μηχ/κός με Α΄ βο



Αριθ. 14911 (2)

Αλλαγή χρήσης γης τμήματος του αριθμ.7636 κοινοχρήστου τεμαχίου του αγροκτήματος Άρνισσας Δήμου Βεγορίτιδας Ν. Πέλλας στην θέση ΠΑΡΤΣΙΛΟΣ, για σταυλική εγκατάσταση.

Ο ΝΟΜΑΡΧΗΣ ΠΕΛΛΑΣ

Έχοντας υπόψη:

1. Τις διατάξεις του Π.Δ. 30/96 (ΦΕΚ 21 Α/96) «Κώδικας Νομαρχιακής Αυτ/σης»,όπως τροποποιήθηκε και ισχύει.

2. Την 55/30.8.2000 (ΦΕΚ 1423Β/27.11.2000) απόφαση του Ν.Σ. Πέλλας.

3. Τις διατάξεις του Ν. 1512/85 (ΦΕΚ 4Α/85) για τροποποίηση και συμπλήρωση Πολεοδομικών διατάξεων κ.λπ. και ειδικά το άρθρο 3 «περί καθορισμού χρήσεων παραχωρουμένων δημοτικών εκτάσεων».

4. Τις διατάξεις του άρθρου 29Α του Ν. 1558/85 όπως αυτό προστέθηκε με το άρθρο 27 του Ν.2081/92(ΦΕΚ 154Α).

5. Το από 17 Ιουλίου 1923 Ν.Δ. «περί σχεδίων πόλεων, κωμών και οικισμών του Κράτους κ.λπ.» όπως ισχύει σήμερα.

6. Το 265/25.6.2001 έγγραφο της Κτηματικής Υπηρεσίας Ν. Πέλλας.

7. Το 4513/5.2.2002 έγγραφο της Δ/νσης Γεωργίας Έδεσσας-Τμήμα Πολιτικής Γης.

8. Το 1257/10.6.2002 έγγραφο του Δασαρχείου Έδεσσας.

9. Το 1547/01/20.3.2003 έγγραφο του Τμήματος Πολεοδομίας Έδεσσας.

10. Το 3443/19.7.2001 έγγραφο της ΙΖ' Εφορείας Προϊστορικών και Κλασσικών Αρχαιοτήτων Έδεσσας.

11. Το 5836/7.9.2001 έγγραφο της Δ/νσης Υγείας - Πρόνοιας - Τμήμα Υγείας.

12. Το Φ.10.3/4469/9.7.2001 έγγραφο της Δ/νσης Τουρισμού Περιφέρειας Κεντρικής Μακεδονίας.

13. Το 2639/18.4.2003 έγγραφο του Τμήματος Τοπικής Αυτ/σης Ν.Πέλλας με το οποίο διαβίβαζε το αριθμ.7/2001 απόσπασμα πρακτικού της 13.6.2001 συνεδρίασης του Δημοτικού Συμβουλίου Δήμου Βεγορίτιδος.

14. Το τοπογραφικό διάγραμμα σε κλίμακα 1:5000.

15. Την 1786/17.1.03 απόφαση του Νομάρχη Πέλλας «Ορισμός Βοηθών Νομάρχη», αποφασίζουμε:

1. Καθορίζουμε την χρήση του γηπέδου ΑΒΓΔΕ-Α που αποτελεί τμήμα του με αριθμ.7636 αγροτεμαχίου, αγροκτήματος Άρνισσας του Δήμου Βεγορίτιδας Ν.Πέλλας, εμβαδού τεσσάρων (4) στρεμμάτων, όπως αυτό απεικονίζεται στο συνημμένο στην παρούσα απόφαση τοπογραφικό διάγραμμα με κλίμακα 1:5000 που θεωρήθηκε από την Προϊσταμένη του Τμήματος Πολεοδομίας Έδεσσας Ν.Α. Πέλλας με την από 9 Μαΐου 2003 πράξη, σαν χώρο για την ανέγερση σταυλικών Εγκαταστάσεων.

Η απόφαση αυτή δεν απαλλάσσει τους ενδιαφερόμενους από την υποχρέωση λήψης των σχετικών αδειών και την τήρηση της 83840/3591/12.12.86 απόφασης Υπουργ. ΠΕ.ΧΩ.Δ.Ε.

2. Η απόφαση αυτή με το τοπογραφικό διάγραμμα να δημοσιευθεί στην Εφημερίδα της Κυβερνήσεως.

Έδεσσα, 9 Μαΐου 2003

Με εντολή Νομάρχη
Ο Α' βοηθός Νομάρχη
ΑΛ. ΝΟΥΣΗΚΥΡΟΥ


ΑΡΝΙΣΣΑ
ΟΡΙΣΤΙΚΗ ΔΙΑΝΟΜΗ ΤΟΥ 1939 κ' 1953

ΚΛΙΜΑΞ 1:5000

Α/Α	ΕΜΒΑΔΟΝ	ΑΡΙΘΜΟΣ ΙΣΟΔΥΝΑΜΩΝ ΖΩΩΝ ΑΝΑΛΟΓΑ ΜΕ ΤΗΝ ΑΠΟΣΤΑΣΗ ΑΠΟ ΤΟΝ ΟΙΚΙΣΜΟ ΑΓΙΟΥ ΑΘΑΝΑΣΙΟΥ (Οικισμοί 501-2000 κατοίκων)
1	4000τ.μ.	6-10

*Ενα ισοδύναμο ζώο αντιστοιχεί με
α. 1 χοιρομητέρα με όλο το παράγωγό της (για μονάδες μικτής κατεύθυνσης)
β. 5,5 χοίροι πάχυνσης (για αμιγείς μονάδες χοίρων πάχυνσης από 25-100 κιλά)
γ. 2,75 χοιρομητέρες με τα παράγωγά της μέχρι 25 κιλά (για αμιγείς μονάδες αναπαραγωγής)
δ. 1 γαλακτοφόρα αγελάδα ή 1,5 μόσχους πάχυνσης
ε. 1 ίππος
στ. 50 αίγες ή πρόβατα ανεξαρτήτου ηλικίας
ζ. 150 ωοτόκες όρνιθες ή 250 κοτόπουλα πάχυνσης ή 100 πάπιες ή 100 ινδιάνους (γαλοπούλες)
η. 50 κουνέλια ανεξαρτήτου ηλικίας

ΕΘΝΙΚΟ ΤΥΠΟΓΡΑΦΕΙΟ
Για τεχνικούς λόγους το σχεδιάγραμμα έχει σμικρυνθεί κατά ποσοστό 56 %

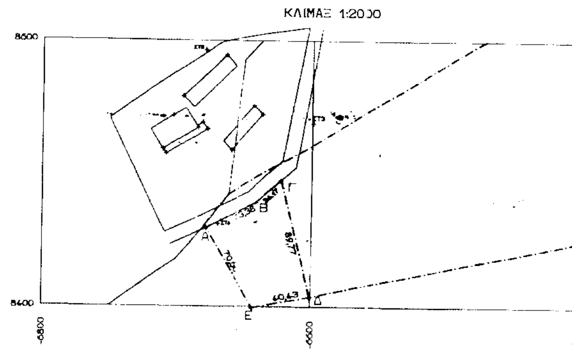


ΕΜΒΑΔΟΝ ΤΗΣ ΠΡΟΣ ΠΑΡΑΧΩΡΗΣΗ ΕΚΤΑΣΗΣ ΜΕ ΣΤΟΙΧΕΙΑ
ΑΒΓΔΕ-Α : Ε = 4000,00τ.μ.

ΚΕΝΤΡΑ ΤΟΠΟΓΡΑΦΙΚΗΣ
L = 40° 45'
M = -1° 51'

ΣΥΝΤΕΤΑΓΜΕΝΕΣ ΚΟΡΥΦΩΝ			ΜΗΚΗ ΠΛΕΥΡΩΝ
Α:	X=-6677.628	Y= 8459.069	ΑΒ = 43.38
Β:	X=-6638.531	Y= 8477.862	ΒΓ = 24.17
Γ:	X=-6621.185	Y= 8494.692	ΓΔ = 89.77
Δ:	X=-6601.018	Y= 8407.213	ΔΕ = 40.43
Ε:	X=-6640.616	Y= 8399.058	ΕΑ = 70.50

ΚΕΝΤΡΑ Γ.Υ.Σ.
L = 40 45'
M = -1 45'

ΣΥΝΤΕΤΑΓΜΕΝΕΣ ΚΟΡΥΦΩΝ			ΜΗΚΗ ΠΛΕΥΡΩΝ
Α:	X=-15056,709	Y= 8507,046	ΑΒ = 43.38
Β:	X=-15036,641	Y= 8419,544	ΒΓ = 24.17
Γ:	X=-15075,249	Y= 8411,434	ΓΔ = 89,77
Δ:	X=-15112,192	Y= 8471,488	ΔΕ = 40.43
Ε:	X=-15073,074	Y= 8490,236	ΕΑ = 70,50

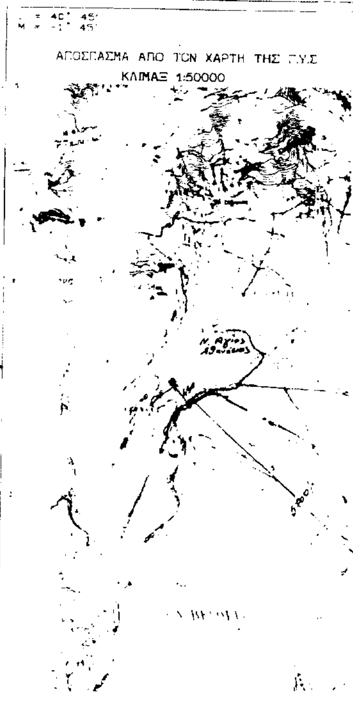

ΑΠΟΣΤΑΣΕΙΣ
ΑΠΟΣΤΑΣΗ ΑΠΟ ΟΡΙΟ ΟΙΚΙΣΜΟΥ Ν. ΑΓΙΟΥ ΑΘΑΝΑΣΙΟΥ 393,00 μ
ΑΠΟΣΤΑΣΗ ΑΠΟ ΠΟΤΑΜΙΑ ΣΥΝΕΧΟΥΣ ΡΟΗΣ : ΔΕΝ ΥΠΑΡΧΟΥΝ
ΑΠΟΣΤΑΣΗ ΑΠΟ ΣΙΔΗΡΟΔΡΟΜΙΚΗ ΓΡΑΜΜΗ : 450,00 μ.
ΑΠΟΣΤΑΣΗ ΑΠΟ ΓΡΑΜΜΕΣ ΜΕΤΑΦΟΡΑΣ ΡΕΥΜΑΤΟΣ ΔΕΗ : ΔΕΝ ΥΠΑΡΧΟΥΝ
ΑΠΟΣΤΑΣΗ ΑΠΟ ΔΡΟΜΟ : 336,00μ
Απόσταση από Κέντρο Υγείας : 5700,00 μ.

Αλλαγη χρησης του τμηματος ΑΒΓΔΕΑ του αγροτεμαχιου 1636 της Διανομης του αγροκτηματος Αρνισσας Δήμου Βεγορίτιδας Ν. Πέλλας

Το διαγραμμα αυτο συνοδευει την αποφαση του Νομαρχη Πελλας με αριθ. 14911/9-5-03 που αφορα αλλαγη χρησης του τμηματος Α-Β-Γ-Δ-Ε του αγροτεμαχιου 7636 της διανομης του Υπ. Γεωργιας του αγροκτηματος

Η ΣΥΝΤΑΞΑΣΑ

ΑΠΟΚΑΤΑΝΙΔΟΥ Γ.
ΕΡΓΟΔΗΓΟΣ

ΕΔΕΣΣΑ 9 ΜΑΪΟΥ 2003

ΘΕΩΡΗΘΗΚΕ
Ε.Ν.
Η ΠΡΟΙΣΤΑΜΕΝΗ
ΔΙΕΥΘΥΝΣΗΣ ΠΟΛΕΟΔΟΜΙΑΣ
α.α.



ΠΑΡΘΕΝΑ ΑΝΔΡΕΑΔΟΥ
Τοπ. Μηχ/κός με Α' βα

Αριθ. 12812 (3)

Αλλαγή χρήσης γης τμήματος κοινοχρήστου αγροτεμαχίου 749 του αγροκτήματος Βρυττών Δήμου Έδεσσας για πλυστήριο ξύλων.

Ο ΝΟΜΑΡΧΗΣ ΠΕΛΛΑΣ

Έχοντας υπόψη:

1. Τις διατάξεις του Π.Δ. 30/96 (ΦΕΚ 21 Α/96) «Κώδικας Νομαρχιακής Αυτ/σης», όπως τροποποιήθηκε και ισχύει.
2. Την 55/30.8.2000 (ΦΕΚ 1423Β/27.11.2000) απόφαση του Ν.Σ. Πέλλας.
3. Τις διατάξεις του Ν. 1512/85 (ΦΕΚ 4Α/85) για τροποποίηση και συμπλήρωση Πολεοδομικών διατάξεων κ.λπ. και ειδικά το άρθρο 3 «περί καθορισμού χρήσεων παραχωρουμένων δημοτικών εκτάσεων».
4. Τις διατάξεις του άρθρου 29Α του Ν. 1558/85 όπως αυτό προστέθηκε με το άρθρο 27 του Ν. 2081/92 (ΦΕΚ 154Α).
5. Το από 17 Ιουλίου 1923 Ν.Δ. «περί σχεδίων πόλεων, κωμών και οικισμών του Κράτους κ.λπ.» όπως ισχύει σήμερα.
6. Το ΔΥ/16.1.2003 έγγραφο της Δ/νσης Γεωργίας Έδεσσας.
7. Το 2637/23.3.2001 έγγραφο του Τμήματος Τοπικής Αυτ/σης Ν. Πέλλας με το οποίο στέλνει την 21/01 απόφαση του Δημοτικού Συμβουλίου Έδεσσας.
8. Το Φ.10.3/921/20.12.2001 έγγραφο του Ε.Ο.Τ.
9. Το Δ.Υ./25.2.2002 έγγραφο του Τμήματος Τοπογραφήσεων και Κτηματολογίου Έδεσσας.
10. Το ΔΥΠ/Β3/Φ.75α/11549/2001 έγγραφο του Τμήματος Υγείας.
11. Το 4475/15.1.2002 έγγραφο της 11ης Εφορείας Βυζαντινών Αρχαιοτήτων.
12. Το 6475/22.2.2002 έγγραφο της ΙΖ΄ Εφορείας Προϊστορικών και Κλασσικών Αρχ/των.
13. Το 4565 Π.Σ./11.1.2002 έγγραφο του Τμήματος Δασαρχείου Έδεσσας.
14. Το τοπογραφικό διάγραμμα σε κλίμακα 1:2000.
15. Τα 2722/01/20.3.2002 έγγραφο του Τμήματος Πολεοδομίας Έδεσσας.
16. Την 1786/17.1.2003 απόφαση του Νομάρχη Πέλλας «ορισμός Βοηθών Νομάρχη», αποφασίζουμε:


1. Καθορίζουμε την χρήση του γηπέδου με στοιχεία ΑΒΓΔΕΖ-Α που αποτελεί τμήμα του με αριθμό 749 αγροτεμαχίου αγροκτήματος Βρυττών Δήμου Έδεσσας, εμβαδού 8001,78 τ.μ., όπως αυτό απεικονίζεται στο συνημμένο στην παρούσα απόφαση τοπογραφικό διάγραμμα με κλίμακα 1:1000 που θεωρήθηκε από την Προϊσταμένη του Τμήματος Πολεδομίας Έδεσσας Ν.Α. Πέλλας με την από 16 Απριλίου 2003 πράξη, σαν χώρο για δημιουργία μονάδας πλυστηρίου ξύλων.


Η απόφαση αυτή δεν απαλλάσσει τον ενδιαφερόμενο από την υποχρέωση λήψης των σχετικών αδειών.


2. Η απόφαση αυτή με το τοπογραφικό διάγραμμα να δημοσιευθεί στην Εφημερίδα της Κυβερνήσεως.

Έδεσσα, 16 Απριλίου 2003

Με εντολή Νομάρχη
Ο Α΄ βοηθός Νομάρχη
ΑΛ. ΝΟΥΣΗΚΥΡΟΥ

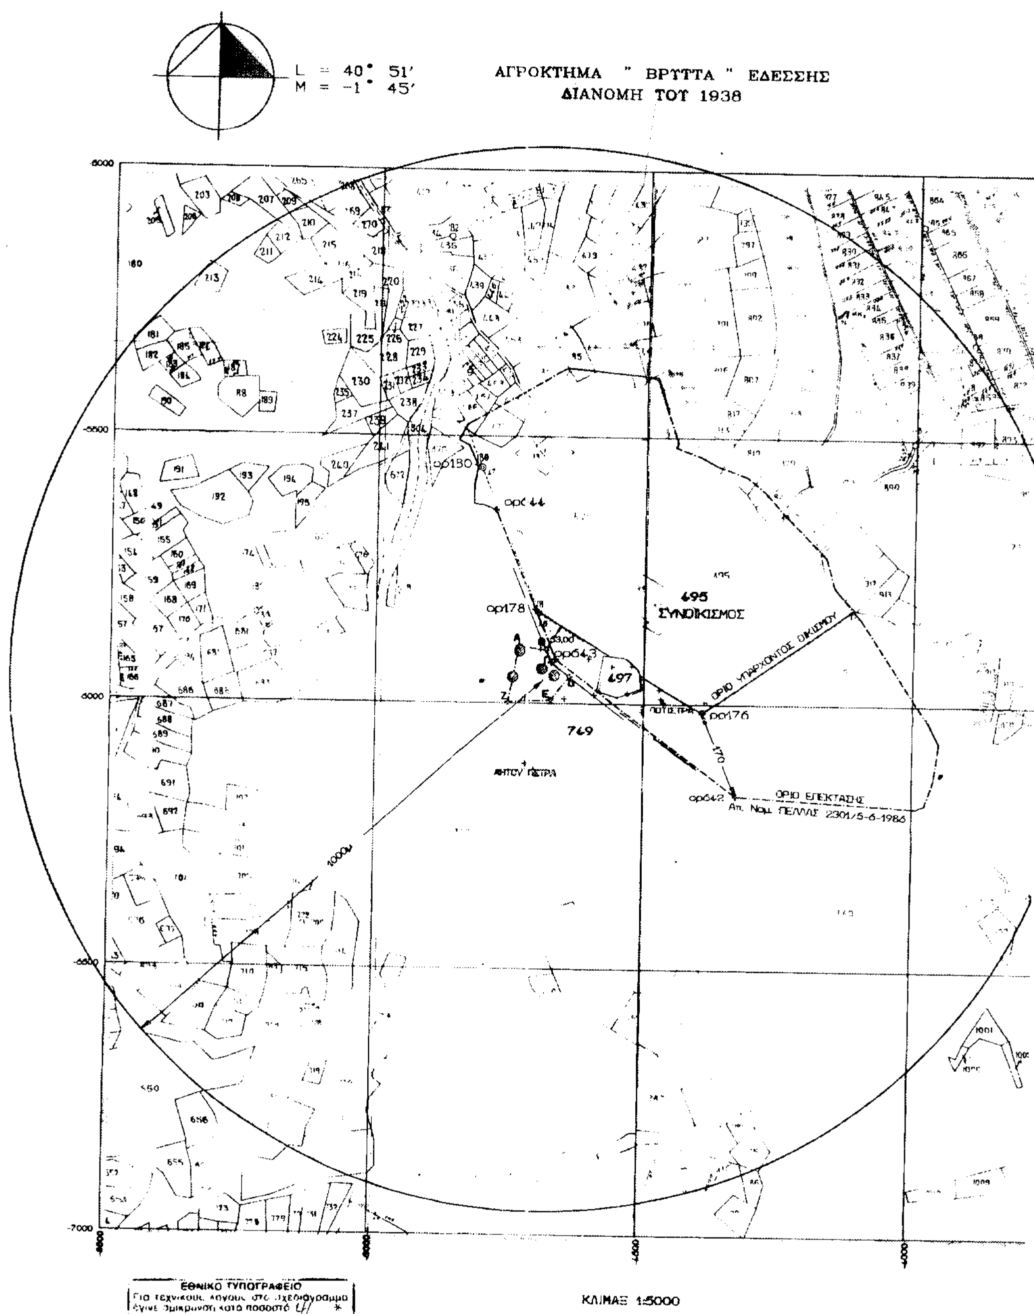
L = 40° 51′
M = −1° 45′
ΑΓΡΟΚΤΗΜΑ " ΒΡΥΤΤΑ " ΕΔΕΣΣΗΣ
ΔΙΑΝΟΜΗ ΤΟΥ 1938
495
ΣΥΝΟΙΚΙΣΜΟΣ
ΟΡΙΟ ΥΠΑΡΧΟΝΤΟΣ ΟΙΚΙΣΜΟΥ
ΟΡΙΟ ΕΠΕΚΤΑΣΗΣ
Απ. Νομ. ΠΕΛΛΑΣ 2301/5-6-1986
769
497
1000μ
ΕΘΝΙΚΟ ΤΥΠΟΓΡΑΦΕΙΟ
Για τεχνικούς λόγους στο σχεδιάγραμμα έγινε σμίκρυνση κατά ποσοστό 41 *
ΚΛΙΜΑΞ 1:5000

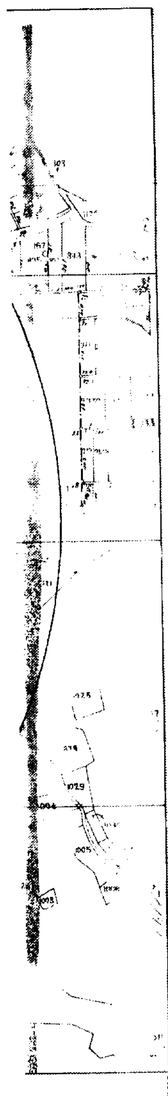

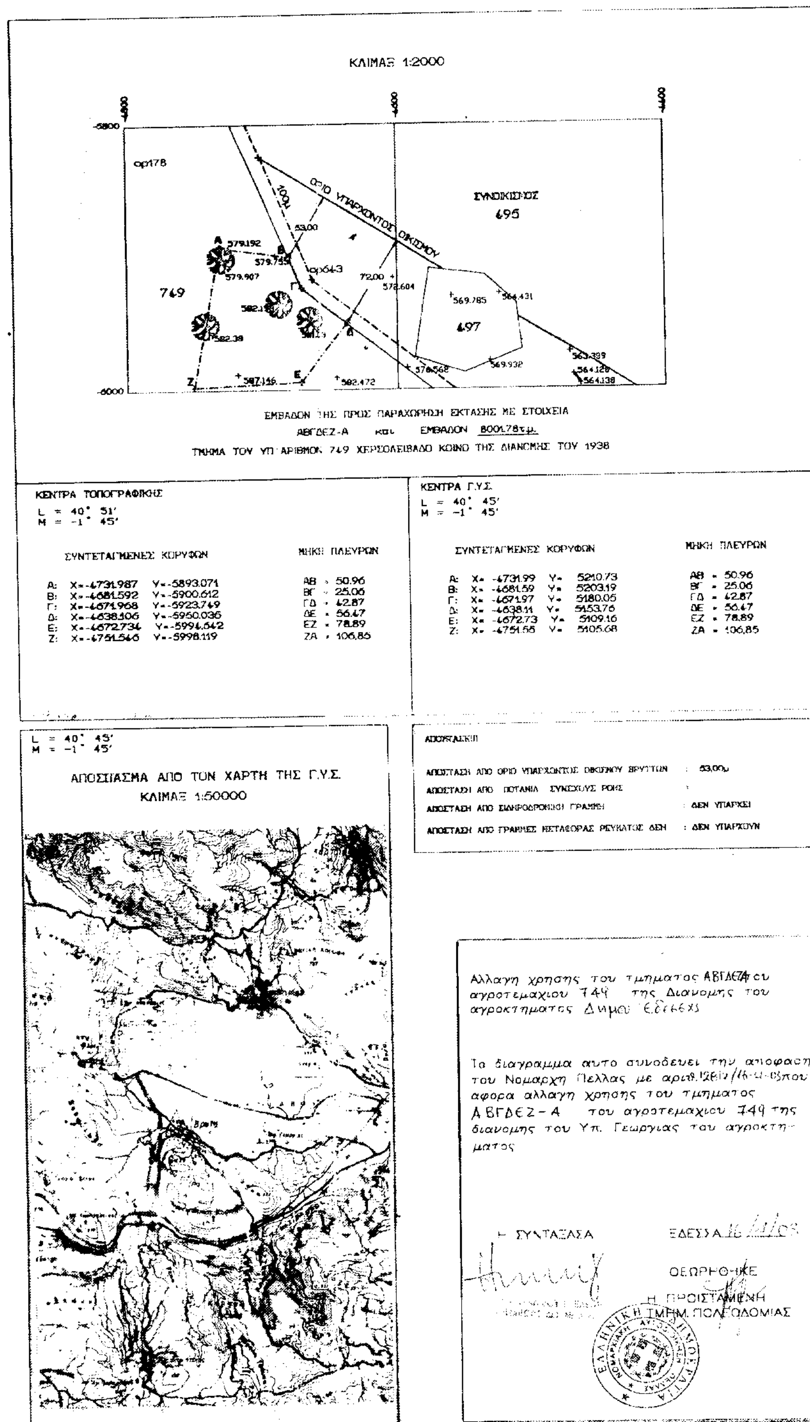
ΚΛΙΜΑΞ 1:2000
ΣΥΝΟΙΚΙΣΜΟΣ
695
ΟΡΙΟ ΥΠΑΡΧΟΝΤΟΣ ΟΙΚΙΣΜΟΥ
749
497
ΕΜΒΑΔΟΝ ΤΗΣ ΠΡΟΣ ΠΑΡΑΧΩΡΗΣΗ ΕΚΤΑΣΗΣ ΜΕ ΣΤΟΙΧΕΙΑ
ΑΒΓΔΕΖ-Α και ΕΜΒΑΔΟΝ 8001.78τ.μ.
ΤΜΗΜΑ ΤΟΥ ΥΠ' ΑΡΙΘΜΟΝ 749 ΧΕΡΣΟΛΕΙΒΑΔΟ ΚΟΙΝΟ ΤΗΣ ΔΙΑΝΟΜΗΣ ΤΟΥ 1938
ΚΕΝΤΡΑ ΤΟΠΟΓΡΑΦΙΚΗΣ
L = 40° 51'
M = -1° 45'
ΣΥΝΤΕΤΑΓΜΕΝΕΣ ΚΟΡΥΦΩΝ
Α: X=-4731.987 Y=-5893.071
Β: X=-4681.592 Y=-5900.612
Γ: X=-4671.968 Y=-5923.749
Δ: X=-4638.106 Y=-5950.036
Ε: X=-4672.734 Y=-5994.642
Ζ: X=-4751.546 Y=-5998.119
ΜΗΚΗ ΠΛΕΥΡΩΝ
ΑΒ = 50.96
ΒΓ = 25.06
ΓΔ = 42.87
ΔΕ = 56.47
ΕΖ = 78.89
ΖΑ = 106.85
ΚΕΝΤΡΑ Γ.Υ.Σ.
L = 40° 45'
M = -1° 45'
ΣΥΝΤΕΤΑΓΜΕΝΕΣ ΚΟΡΥΦΩΝ
Α: X= -4731.99 Y= 5210.73
Β: X= -4681.59 Y= 5203.19
Γ: X= -4671.97 Y= 5180.05
Δ: X= -4638.11 Y= 5153.76
Ε: X= -4672.73 Y= 5109.16
Ζ: X= -4751.55 Y= 5105.68
ΜΗΚΗ ΠΛΕΥΡΩΝ
ΑΒ = 50.96
ΒΓ = 25.06
ΓΔ = 42.87
ΔΕ = 56.47
ΕΖ = 78.89
ΖΑ = 106.85
L = 40° 45'
M = -1° 45'
ΑΠΟΣΠΑΣΜΑ ΑΠΟ ΤΟΝ ΧΑΡΤΗ ΤΗΣ Γ.Υ.Σ.
ΚΛΙΜΑΞ 1:50000
ΑΠΟΣΤΑΣΕΙΣ
ΑΠΟΣΤΑΣΗ ΑΠΟ ΟΡΙΟ ΥΠΑΡΧΟΝΤΟΣ ΟΙΚΙΣΜΟΥ ΒΡΥΤΤΩΝ : 53,00μ
ΑΠΟΣΤΑΣΗ ΑΠΟ ΠΟΤΑΜΙΑ ΣΥΝΕΧΟΥΣ ΡΟΗΣ :
ΑΠΟΣΤΑΣΗ ΑΠΟ ΣΙΔΗΡΟΔΡΟΜΙΚΗ ΓΡΑΜΜΗ : ΔΕΝ ΥΠΑΡΧΕΙ
ΑΠΟΣΤΑΣΗ ΑΠΟ ΓΡΑΜΜΕΣ ΜΕΤΑΦΟΡΑΣ ΡΕΥΜΑΤΟΣ ΔΕΗ : ΔΕΝ ΥΠΑΡΧΟΥΝ
Αλλαγη χρησης του τμηματος ΑΒΓΔΕΖΑ του αγροτεμαχιου 749 της Διανομης του αγροκτηματος Δημου Εδεσσας
Το διαγραμμα αυτο συνοδευει την αποφαση του Νομαρχη Πελλας με αριθ.12812/16-12-03 που αφορα αλλαγη χρησης του τμηματος ΑΒΓΔΕΖ-Α του αγροτεμαχιου 749 της διανομης του Υπ. Γεωργιας του αγροκτηματος
Η ΣΥΝΤΑΞΑΣΑ
ΕΔΕΣΣΑ 16/12/03
ΘΕΩΡΗΘΗΚΕ
Η ΠΡΟΙΣΤΑΜΕΝΗ
ΤΜΗΜ. ΠΟΛΕΟΔΟΜΙΑΣ
ΕΛΛΗΝΙΚΗ ΔΗΜΟΚΡΑΤΙΑ
ΝΟΜΑΡΧΙΑΚΗ ΑΥΤΟΔΙΟΙΚΗΣΗ ΠΕΛΛΑΣ